


M=1:10000

A 63/2011. (06.08.) SZ. HATÁROZAT MELLÉKLETE

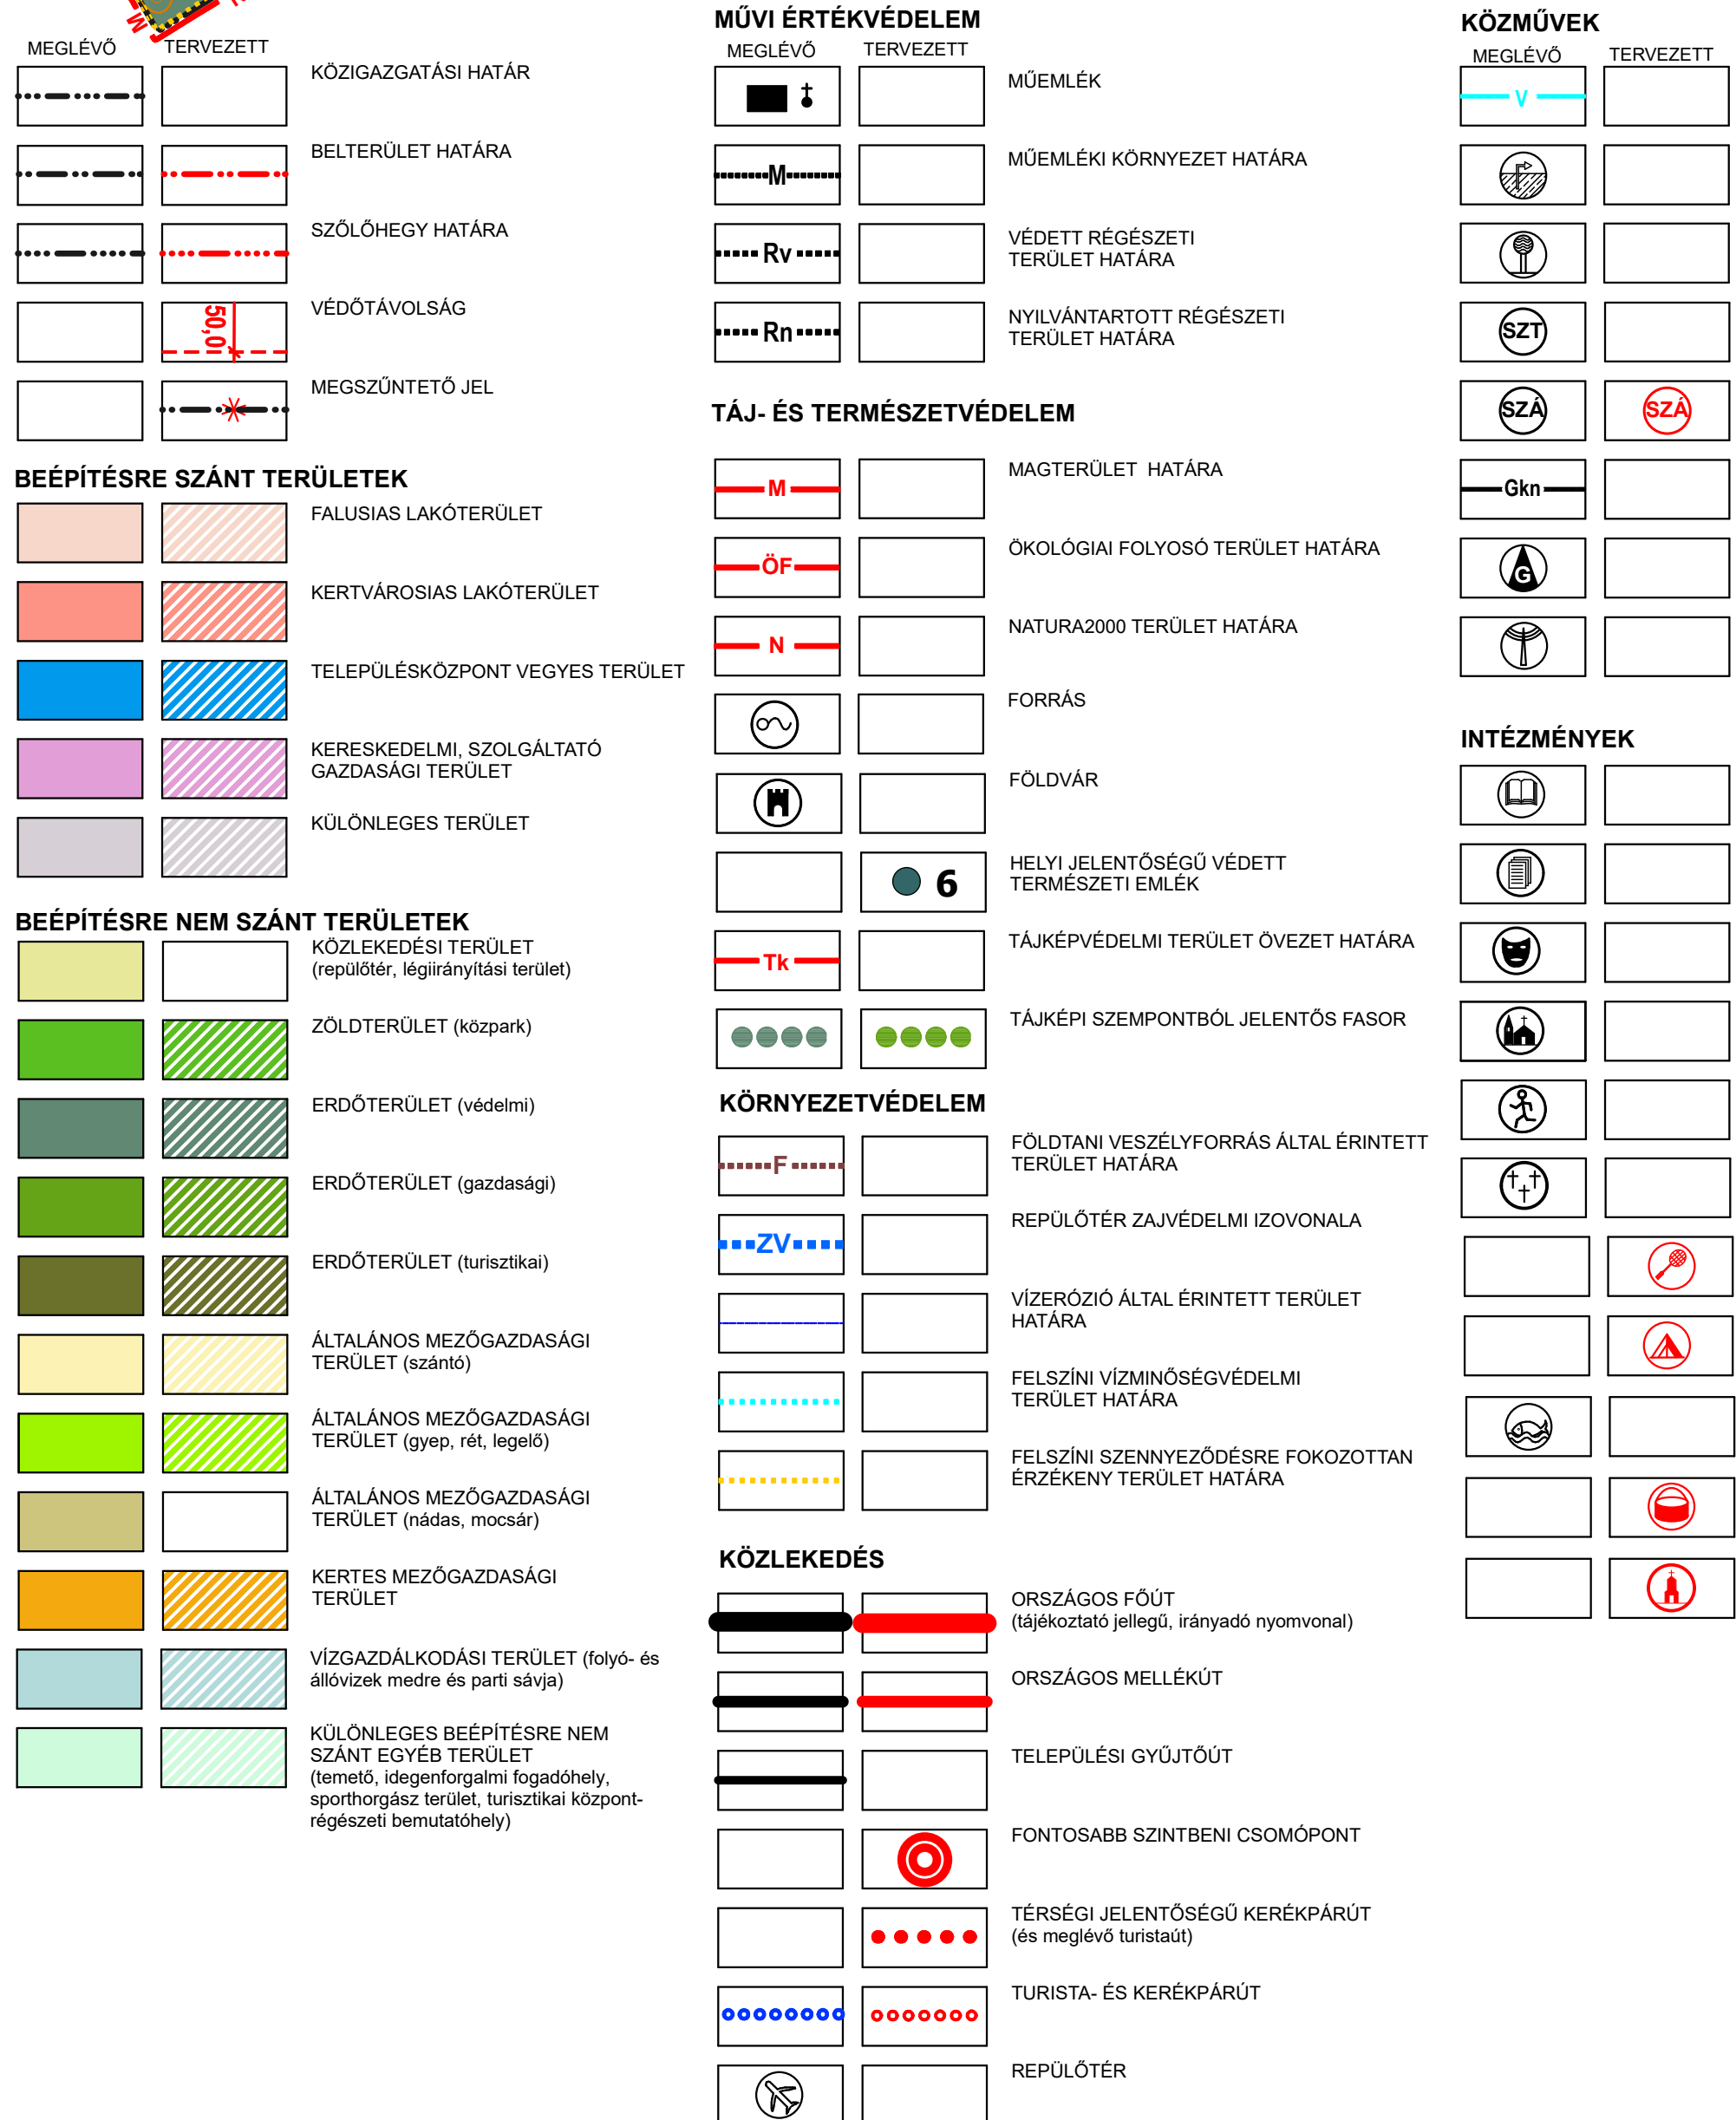

EYSÉGÉSES SZERKEZETBEN

A 63/2011. (06.08.) SZ. HATÁROZATTAL ELFOGADOTT ALAPTEV,
A 156/2016. (XI. 30.) SZ. ÖK. HATÁROZATTAL ELFOGADOTT 1. SZ. MÓDOSÍTÁS, VALAMINT
A 14/2017.(X.19.) SZ. ÖK. HATÁROZATTAL ELFOGADOTT 2. SZ. MÓDOSÍTÁS
(A 74/2023. (VIII.15.) HATÁROZATTAL ELFOGADOTT 3. SZ. MÓDOSÍTÁS NEM ÉRINTETTE)
A 2/2023. (II.14.) SZ. ÖK. HATÁROZATTAL ELFOGADOTT 4. SZ. MÓDOSÍTÁS
A 74/2023. (VIII.15.) HATÁROZATTAL ELFOGADOTT 5. SZ. MÓDOSÍTÁS,
A 157/2024. (XII.11.) HATÁROZATTAL ELFOGADOTT 6. SZ. MÓDOSÍTÁS,
A 118/2025. (X.15.) HATÁROZATTAL ELFOGADOTT 7. SZ. MÓDOSÍTÁS.