

SÁGVÁR


TELEPÜLÉSRENDÉZÉSI ESZKÖZÖK



"ÖSSZERAJZOLT"

KÜLTERÜLET SZABÁLYOZÁSI TERV 2. M=1:5000

SZABÁLYOZÁST LD. A 2.3. BELTERÜLET SZABÁLYOZÁSI TERV CÍMŰ TERVLAPON

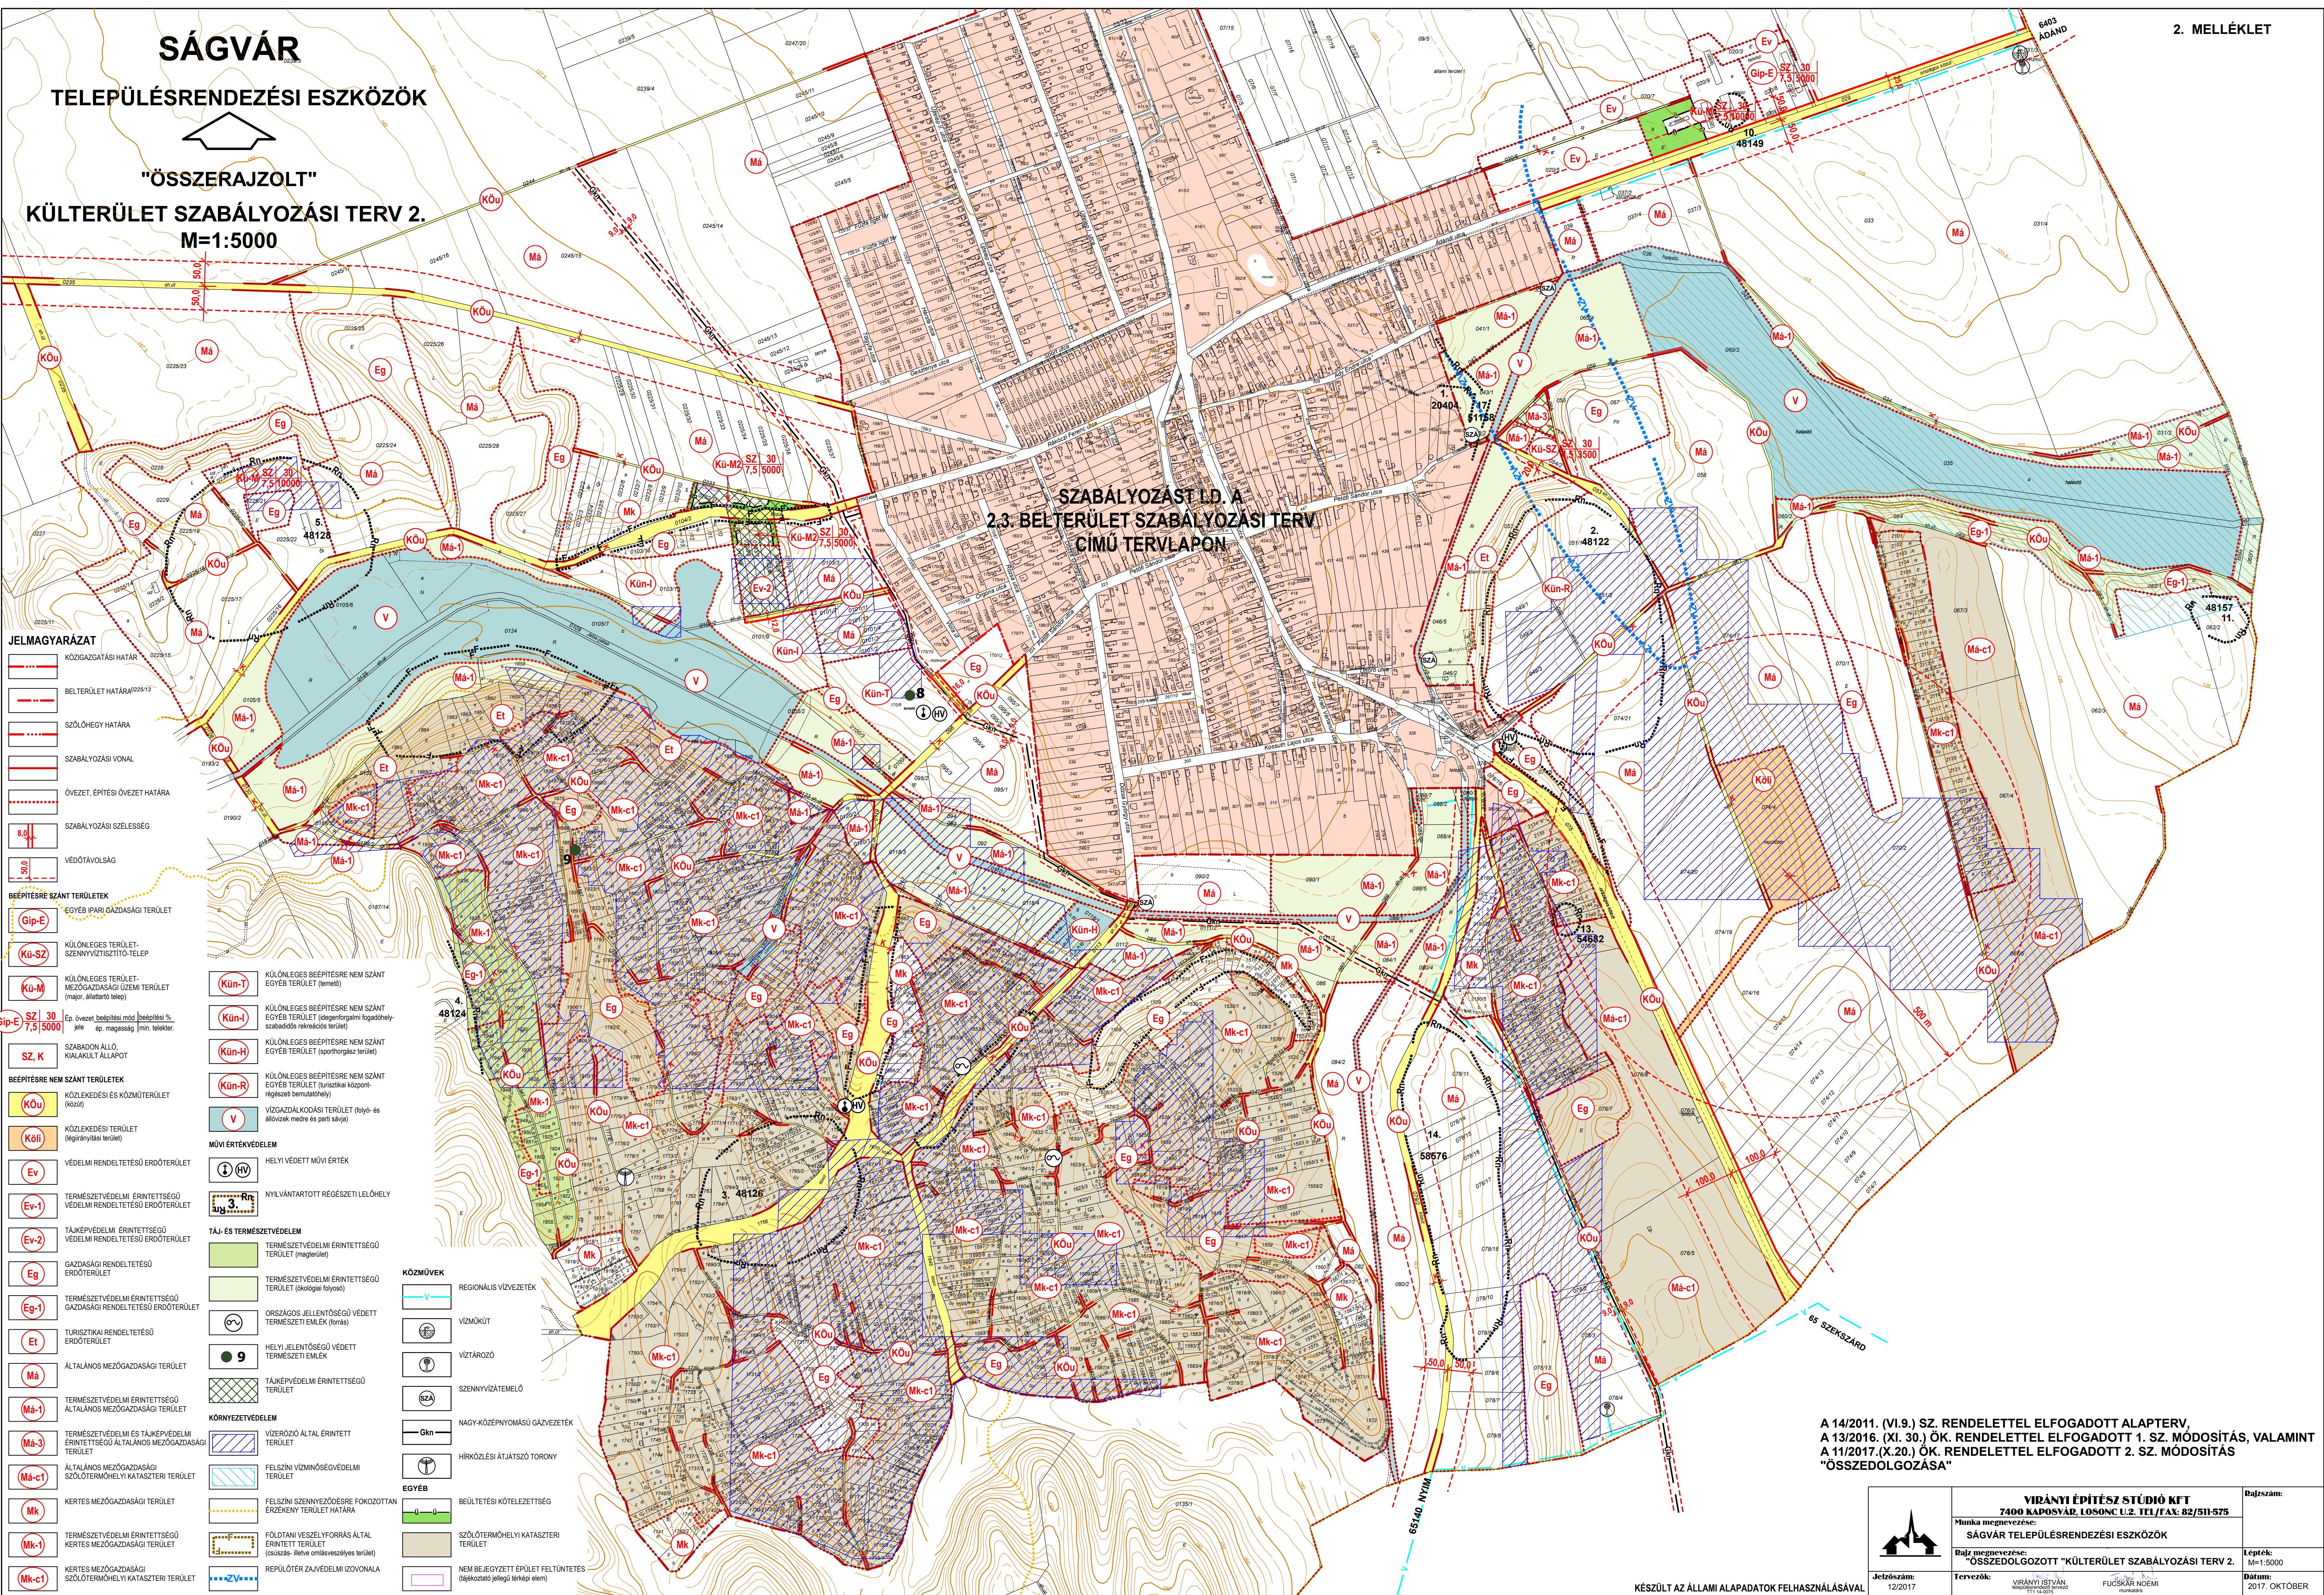

JELMAGYARÁZAT

- KÖZIGAZGATÁSI HATÁR
- BELTERÜLET HATÁRA
- SZÜLŐHEGY HATÁRA
- SZABÁLYOZÁSI VONAL
- ÖVEZET, ÉPÍTÉSI ÖVEZET HATÁRA
- SZABÁLYOZÁSI SZÉLESSÉG
- VEDŐTÁVOLSÁG
- BÉLPIÉRSÉ SZÁNT TERÜLETEK
- KÜLÖNLÉGES TERÜLET - SZENNYVÍZTISZÍTÓ-TELEP
- KÜLÖNLÉGES TERÜLET - MEZŐGAZDASÁGI ÜZEMI TERÜLET (magor, állattartó telek)
- SZABADON ÁLLÓ KIALAKULT ÁLLAPOT
- BÉLPIÉRSÉ NEM SZÁNT TERÜLETEK
- KÖZLEKEDÉSI TERÜLET (közlekedési terület)
- VÉDELMI RENDELTELTÉSI ERŐTERÜLET
- TERMÉSZETVÉDELMI ÉRINTETTSÉGŰ VÉDELMI RENDELTELTÉSI ERŐTERÜLET
- TÁJKÉPVÉDELMI ÉRINTETTSÉGŰ VÉDELMI RENDELTELTÉSI ERŐTERÜLET
- GAZDASÁGI RENDELTELTÉSI ERŐTERÜLET
- TERMÉSZETVÉDELMI ÉRINTETTSÉGŰ GAZDASÁGI RENDELTELTÉSI ERŐTERÜLET
- TURISZTIKAI RENDELTELTÉSI ERŐTERÜLET
- ÁLTALÁNOS MEZŐGAZDASÁGI TERÜLET
- TERMÉSZETVÉDELMI ÉRINTETTSÉGŰ ÁLTALÁNOS MEZŐGAZDASÁGI TERÜLET
- TERMÉSZETVÉDELMI ÉS TÁJKÉPVÉDELMI ÉRINTETTSÉGŰ ÁLTALÁNOS MEZŐGAZDASÁGI TERÜLET
- ÁLTALÁNOS MEZŐGAZDASÁGI SZÜLŐTÉRMOHÉLYI KATASZTERI TERÜLET
- KERTES MEZŐGAZDASÁGI TERÜLET
- TERMÉSZETVÉDELMI ÉRINTETTSÉGŰ KERTES MEZŐGAZDASÁGI TERÜLET
- KERTES MEZŐGAZDASÁGI SZÜLŐTÉRMOHÉLYI KATASZTERI TERÜLET

- KÜLÖNLÉGES BÉLPIÉRSÉ NEM SZÁNT EGYÉB TERÜLET (nemis)
- KÜLÖNLÉGES BÉLPIÉRSÉ NEM SZÁNT EGYÉB TERÜLET (idegenforgalmi foglalkozás, szabadidős rekreációs terület)
- KÜLÖNLÉGES BÉLPIÉRSÉ NEM SZÁNT EGYÉB TERÜLET (sportterület)
- KÜLÖNLÉGES BÉLPIÉRSÉ NEM SZÁNT EGYÉB TERÜLET (kulturális központ, régióközi bemutatóhely)
- VÉGTÁJLAKODÁSI TERÜLET (folyó- és átvízterek medre és parti sávja)
- MŰVI ÉRTEKVEDELEM
- HELYI VÉDETT MŰVI ÉRTEK
- NYLVANTARTOTT RÉGÉSZETI LEHÉLY
- TAJ- ÉS TERMÉSZETVEDELEM
- TERMÉSZETVÉDELMI ÉRINTETTSÉGŰ TERÜLET (megőrzendő)
- TERMÉSZETVÉDELMI ÉRINTETTSÉGŰ TERÜLET (okogajás bányász)
- ORSZÁGOS JELENTŐSÉGŰ VÉDETT TERMÉSZETI ELMÉK (kőris)
- HELYI JELENTŐSÉGŰ VÉDETT TERMÉSZETI ELMÉK
- TÁJKÉPVÉDELMI ÉRINTETTSÉGŰ TERÜLET
- KÖRNYEZETVEDELEM
- VÍZERŐZŐ ÁLTAL ÉRINTETT TERÜLET
- FELSZÍNI VÍZKÖRNYEZETVEDELMI TERÜLET
- FELSZÍNI SZENNYEZŐDÉSRE FOKOZOTTAN ÉRZÉKENY TERÜLET HATÁRA
- FÖLDTANI VESZÉLYFORRÁS ÁLTAL ÉRINTETT TERÜLET (csúszás- illetve omlásveszélyes terület)
- REPÜLTŐTER JA VÉDELMI ZÓVONALA

- REGIONÁLIS VÍZVEZETÉK
- VÍZMŰKÖT
- VÍZTÁROZÓ
- SZENNYVÍZATEMELŐ
- NAGY-KÖZPNYOMÁSÚ GÁZVEZETÉK
- HÍRKÖZLESI ÁTJÁTSZÓ TORONY
- EGYES
- BEÜLTETÉSI KÖTELEZETTSÉG
- SZÜLŐTÉRMOHÉLYI KATASZTERI TERÜLET
- NEM BEJEGYEZETT ÉPÜLET FELTÜNTETÉS (lákóingatlan jellegű kerékpár elem)

A 14/2011. (VI.9.) SZ. RENDELETTEL ELFOGADOTT ALAPTERV,
A 13/2016. (XI. 30.) ÖK. RENDELETTEL ELFOGADOTT 1. SZ. MÓDOSÍTÁS, VALAMINT
A 11/2017. (X.20.) ÖK. RENDELETTEL ELFOGADOTT 2. SZ. MÓDOSÍTÁS
"ÖSSZEDOLGOZÁSA"

| | | | |
|-----------------------|---|--|-------------------------|
| | VIRÁNYI ÉPÍTÉSZ STÚDIÓ KFT 7400 KAPOSVÁR, LOSONC U.2. TEL/FAX: 82/511-575 | | Dajczszám: |
| | Munka megnevezése: SÁGVÁR TELEPÜLÉSRENDÉZÉSI ESZKÖZÖK | | |
| Jelzőszám: 12/2017 | Dajcz megnevezése: "ÖSSZEDOLGOZOTT" KÜLTERÜLET SZABÁLYOZÁSI TERV 2. | | Lépték: M=1:5000 |
| | Tervezők: VIRÁNYI ISTVÁN MAGYORÓCSI ZSÓFIA | | Datum: 2017. OKTÓBER |