

SÁGVÁR

TELEPÜLÉSSZERKEZETI TERV HÉSZ ÉS SZABÁLYOZÁSI TERVEK

KÜLTERÜLET SZABÁLYOZÁSI TERV 2.

M=1:5000


szabályozást ld. a
2.3. BELTERÜLET SZABÁLYOZÁSI TERV
CÍMŰ TERVLAPON

JELMAGYARÁZAT

- KÖZIGAZGATÁSI HATÁR
- BELTERÜLET HATÁRA
- SZŐLŐHEGY HATÁRA
- SZABÁLYOZÁSI VONAL
- ÖVEZET, ÉPÍTÉSI ÖVEZET HATÁRA
- SZABÁLYOZÁSI SZÉLESÉG
- MÉRŐPÁVOLSÁG
- BEÉPÍTÉSRE SZÁNT TERÜLETEK
- EGYES IPARI GAZDASÁGI TERÜLET
- KÜLÖNLEGES TERÜLET - SZENNYVÍZTISZÍTÓ-TELEP
- KÜLÖNLEGES TERÜLET - MEZŐGAZDASÁGI ÜZEM TERÜLET (magyar, állattartó telek)
- KÜLÖNLEGES TERÜLET - SZABADON ÁLLÓ KIALAKULT ÁLLAPOT
- BEÉPÍTÉSRE NEM SZÁNT TERÜLETEK
- KÖZLEKEDÉSI ÉS KÖZMŰTERÜLET (közút)
- KÖZLEKEDÉSI TERÜLET (biglyantási terület)
- VEDELM RENDELTETESÜ ERDŐTERÜLET
- TERMÉSZETVEDELMI ÉRINTETTSÉGÜ VEDELM RENDELTETESÜ ERDŐTERÜLET
- GAZDASÁGI RENDELTETESÜ ERDŐTERÜLET
- TERMÉSZETVEDELMI ÉRINTETTSÉGÜ GAZDASÁGI RENDELTETESÜ ERDŐTERÜLET
- TURISZTIKAI RENDELTETESÜ ERDŐTERÜLET
- ÁLTALÁNOS MEZŐGAZDASÁGI TERÜLET
- TERMÉSZETVEDELMI ÉRINTETTSÉGÜ ÁLTALÁNOS MEZŐGAZDASÁGI TERÜLET
- ÁLTALÁNOS MEZŐGAZDASÁGI SZŐLŐTÖRMIHELYI KATASZTERI TERÜLET
- KERTES MEZŐGAZDASÁGI TERÜLET
- TERMÉSZETVEDELMI ÉRINTETTSÉGÜ KERTES MEZŐGAZDASÁGI TERÜLET
- KERTES MEZŐGAZDASÁGI SZŐLŐTÖRMIHELYI KATASZTERI TERÜLET

- KÜLÖNLEGES BEÉPÍTÉSRE NEM SZÁNT EGYES TERÜLET (nemzet)
- KÜLÖNLEGES BEÉPÍTÉSRE NEM SZÁNT EGYES TERÜLET (dögtergóralmi fogadóhely, szabadkios rekreációs terület)
- KÜLÖNLEGES BEÉPÍTÉSRE NEM SZÁNT EGYES TERÜLET (sportterületek)
- KÜLÖNLEGES BEÉPÍTÉSRE NEM SZÁNT EGYES TERÜLET (történelmi emlékek)
- VÍZGAZDÁLKODÁSI TERÜLET (folyó- és árkövek medre és parti sávja)
- MŰVI ÉRTEKVEDELEM
- HELYI VEDETT MŰVI ÉRTEK
- NYILVANTARTOTT REGESZTI LELŐHELY
- TAJ- ÉS TERMÉSZETVEDELEM
- TERMÉSZETVEDELMI ÉRINTETTSÉGÜ TERÜLET (pragmatikus)
- TERMÉSZETVEDELMI ÉRINTETTSÉGÜ TERÜLET (okológiai folyosó)
- ORSZÁGOS JELENTŐSÉGÜ VEDETT TERMÉSZETI EMLÉK (történelmi)
- HELYI JELENTŐSÉGÜ VEDETT TERMÉSZETI EMLÉK
- KÖRNYEZETVEDELEM
- VÍZTEREZŐ ALAL ÉRINTETT TERÜLET
- FELSZÍNI VÍZMŰVÉDELMI TERÜLET
- FELSZÍNI SZENNYEZŐDÉSRE FOKOZOTTAN ÉRZÉKENY TERÜLET HATÁRA
- FÖLDTANI VESZÉLYFORRÁS ALAL ÉRINTETT TERÜLET (csuszás- illetve ömlésveszélyes terület)
- REPULÓTER ZAVARÉLMI ZÓNÁVONALA

- KÖZMŰVEK
- REGIONÁLIS VÍZVEZETÉK
- VÍZMŰKÖT
- VÍZTÁROZÓ
- SZENNYVÍZTÉTELE
- NAGY-KÖZPONTI GAZDASÁGI TERÜLET
- HIRKOZLÉSI ÁTJÁTSZÓ TORONY
- EGYES
- BEÜLTETÉSI KÖTELEZETTSÉG
- SZŐLŐTÖRMIHELYI KATASZTERI TERÜLET

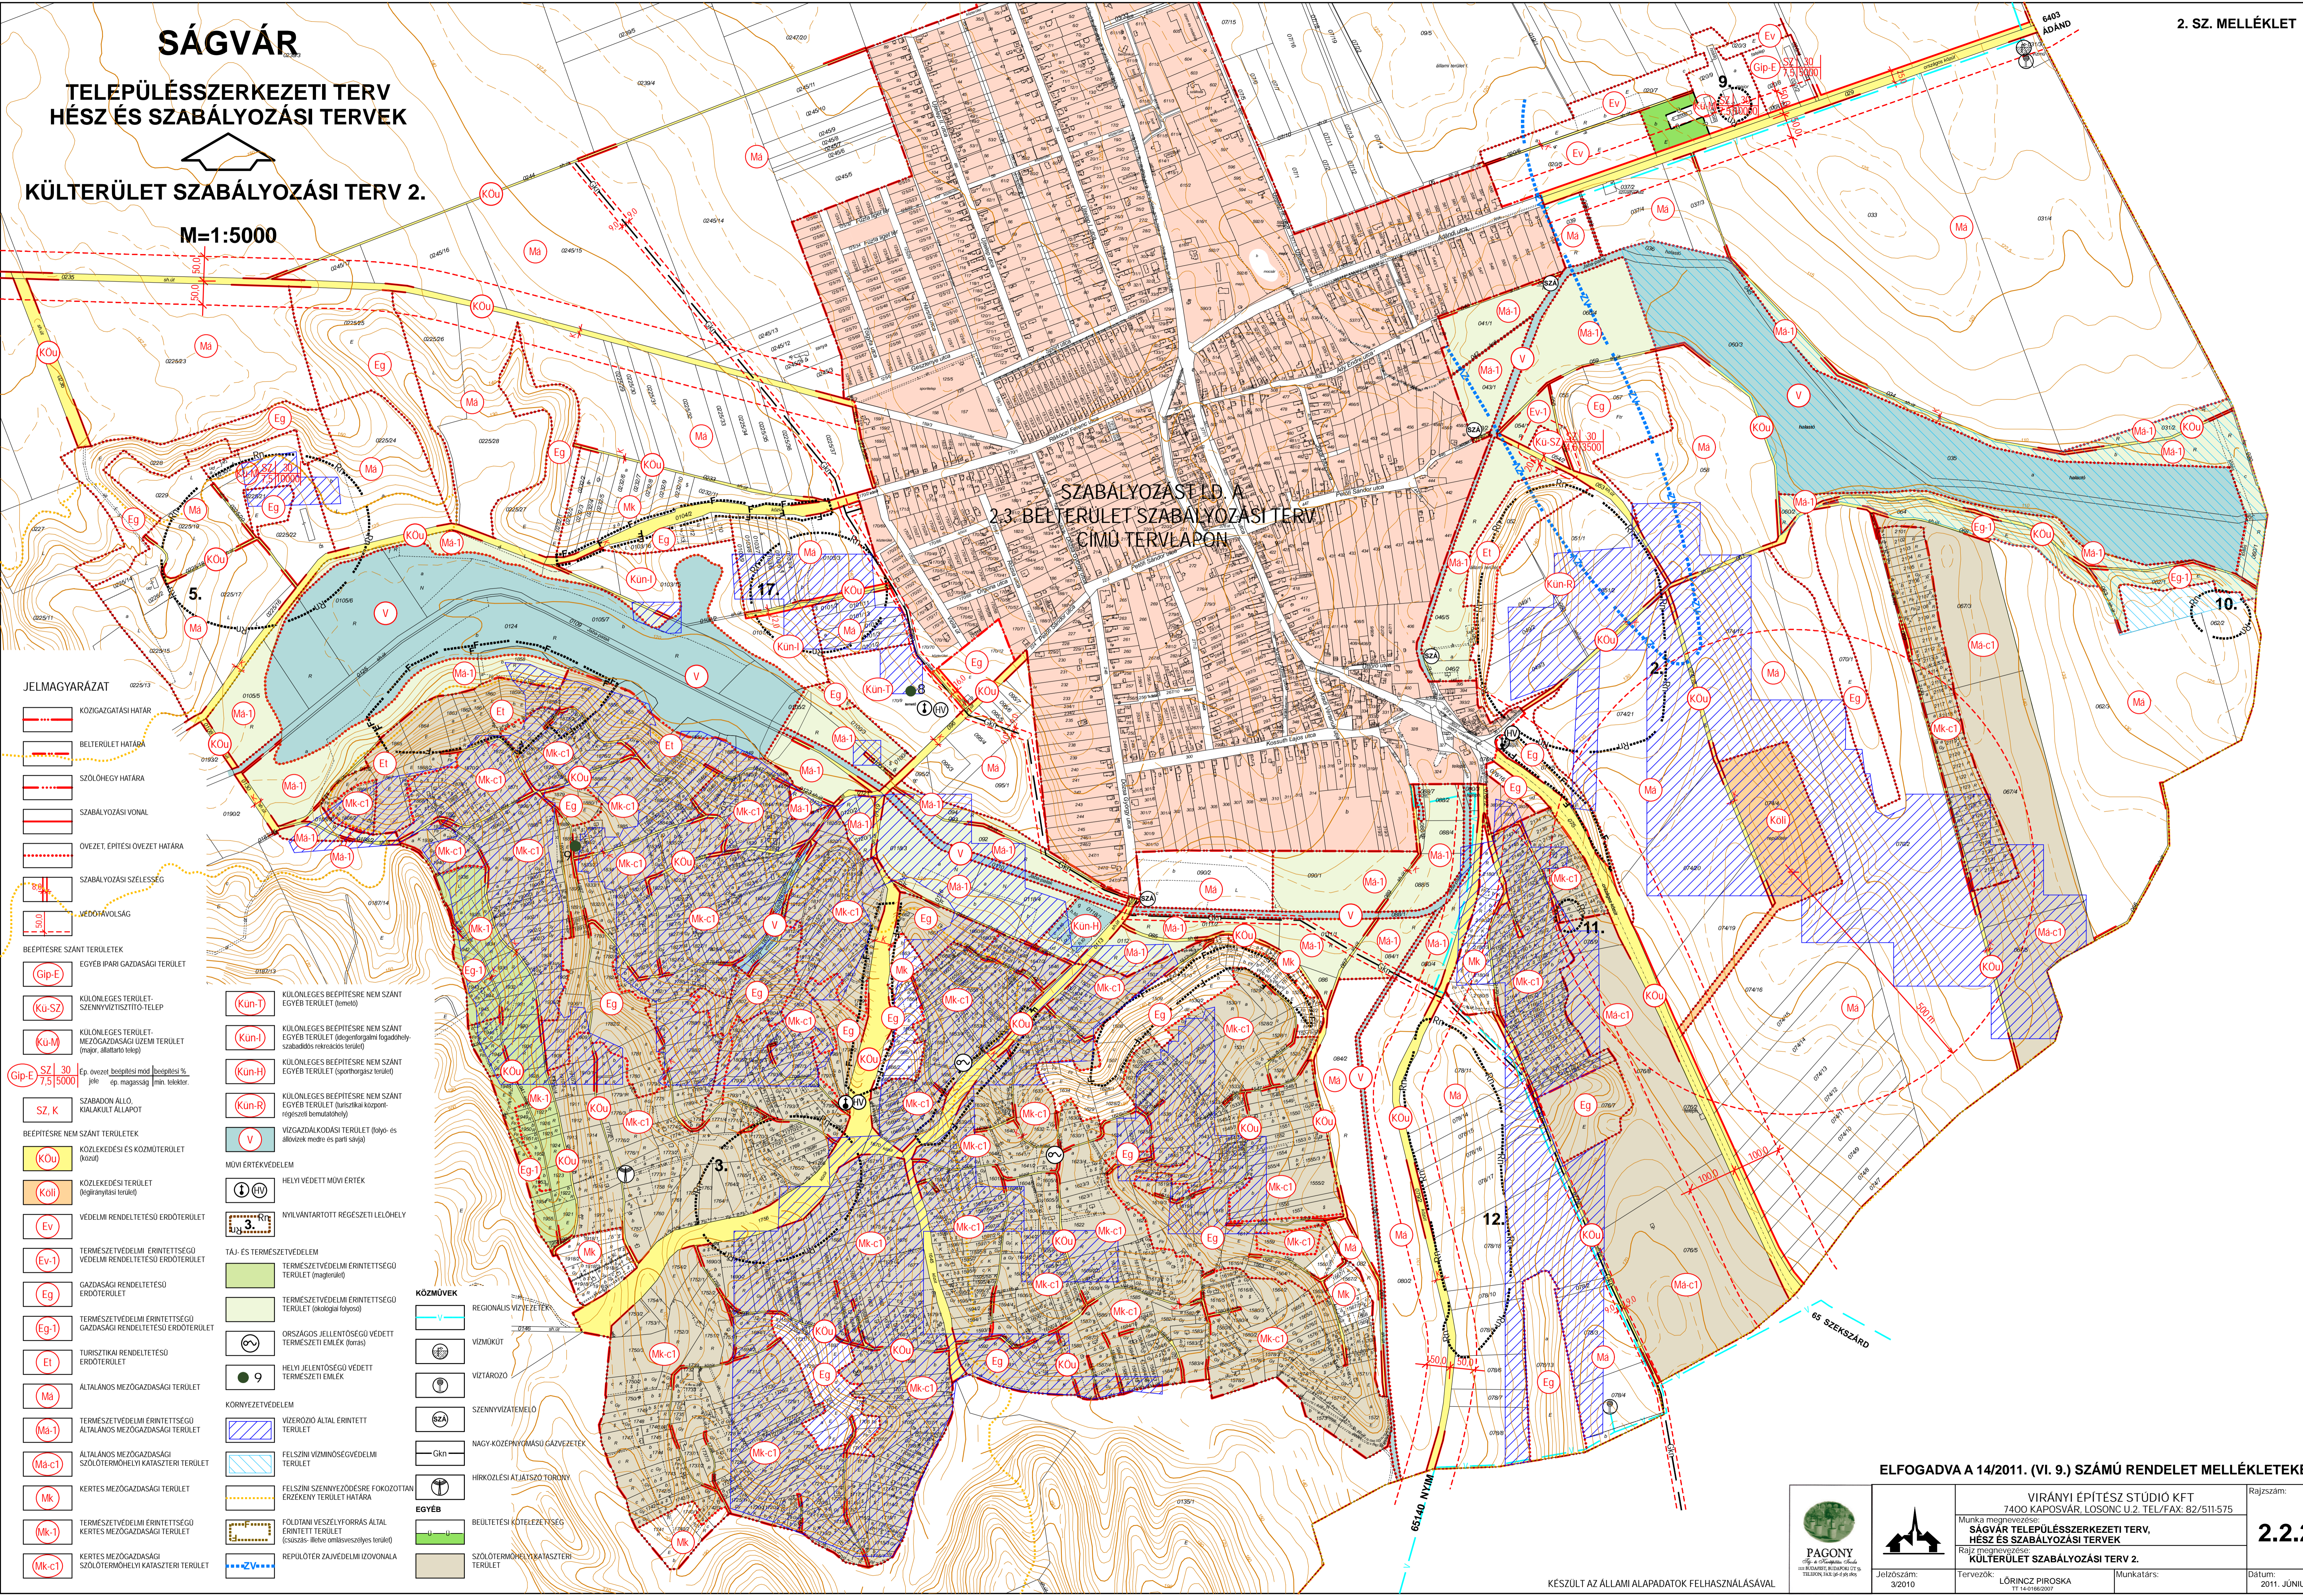

ELFOGADVA A 14/2011. (VI. 9.) SZÁMÚ RENDELET MELLÉKLETEKÉNT

	VIRÁNYI ÉPÍTÉSZ STÚDIO KFT 7400 KAPOSVÁR, LOSONC U.2. TEL/FAX: 82/511-575		Rajzszám:
	Munka megnevezése: SÁGVÁR TELEPÜLÉSSZERKEZETI TERV, HÉSZ ÉS SZABÁLYOZÁSI TERVEK		2.2.2.
Jelzőszám: 32010	Tervezők: LŐRINCZ PIROSKA TT 14-1962/2007	Munkatárs: 	Dátum: 2011. JÚNIUS

KÉSZÜLT AZ ÁLLAMI ALAPADATOK FELHASZNÁLÁSÁVAL